



Schema d'orditura del pannello

PARTICOLARE

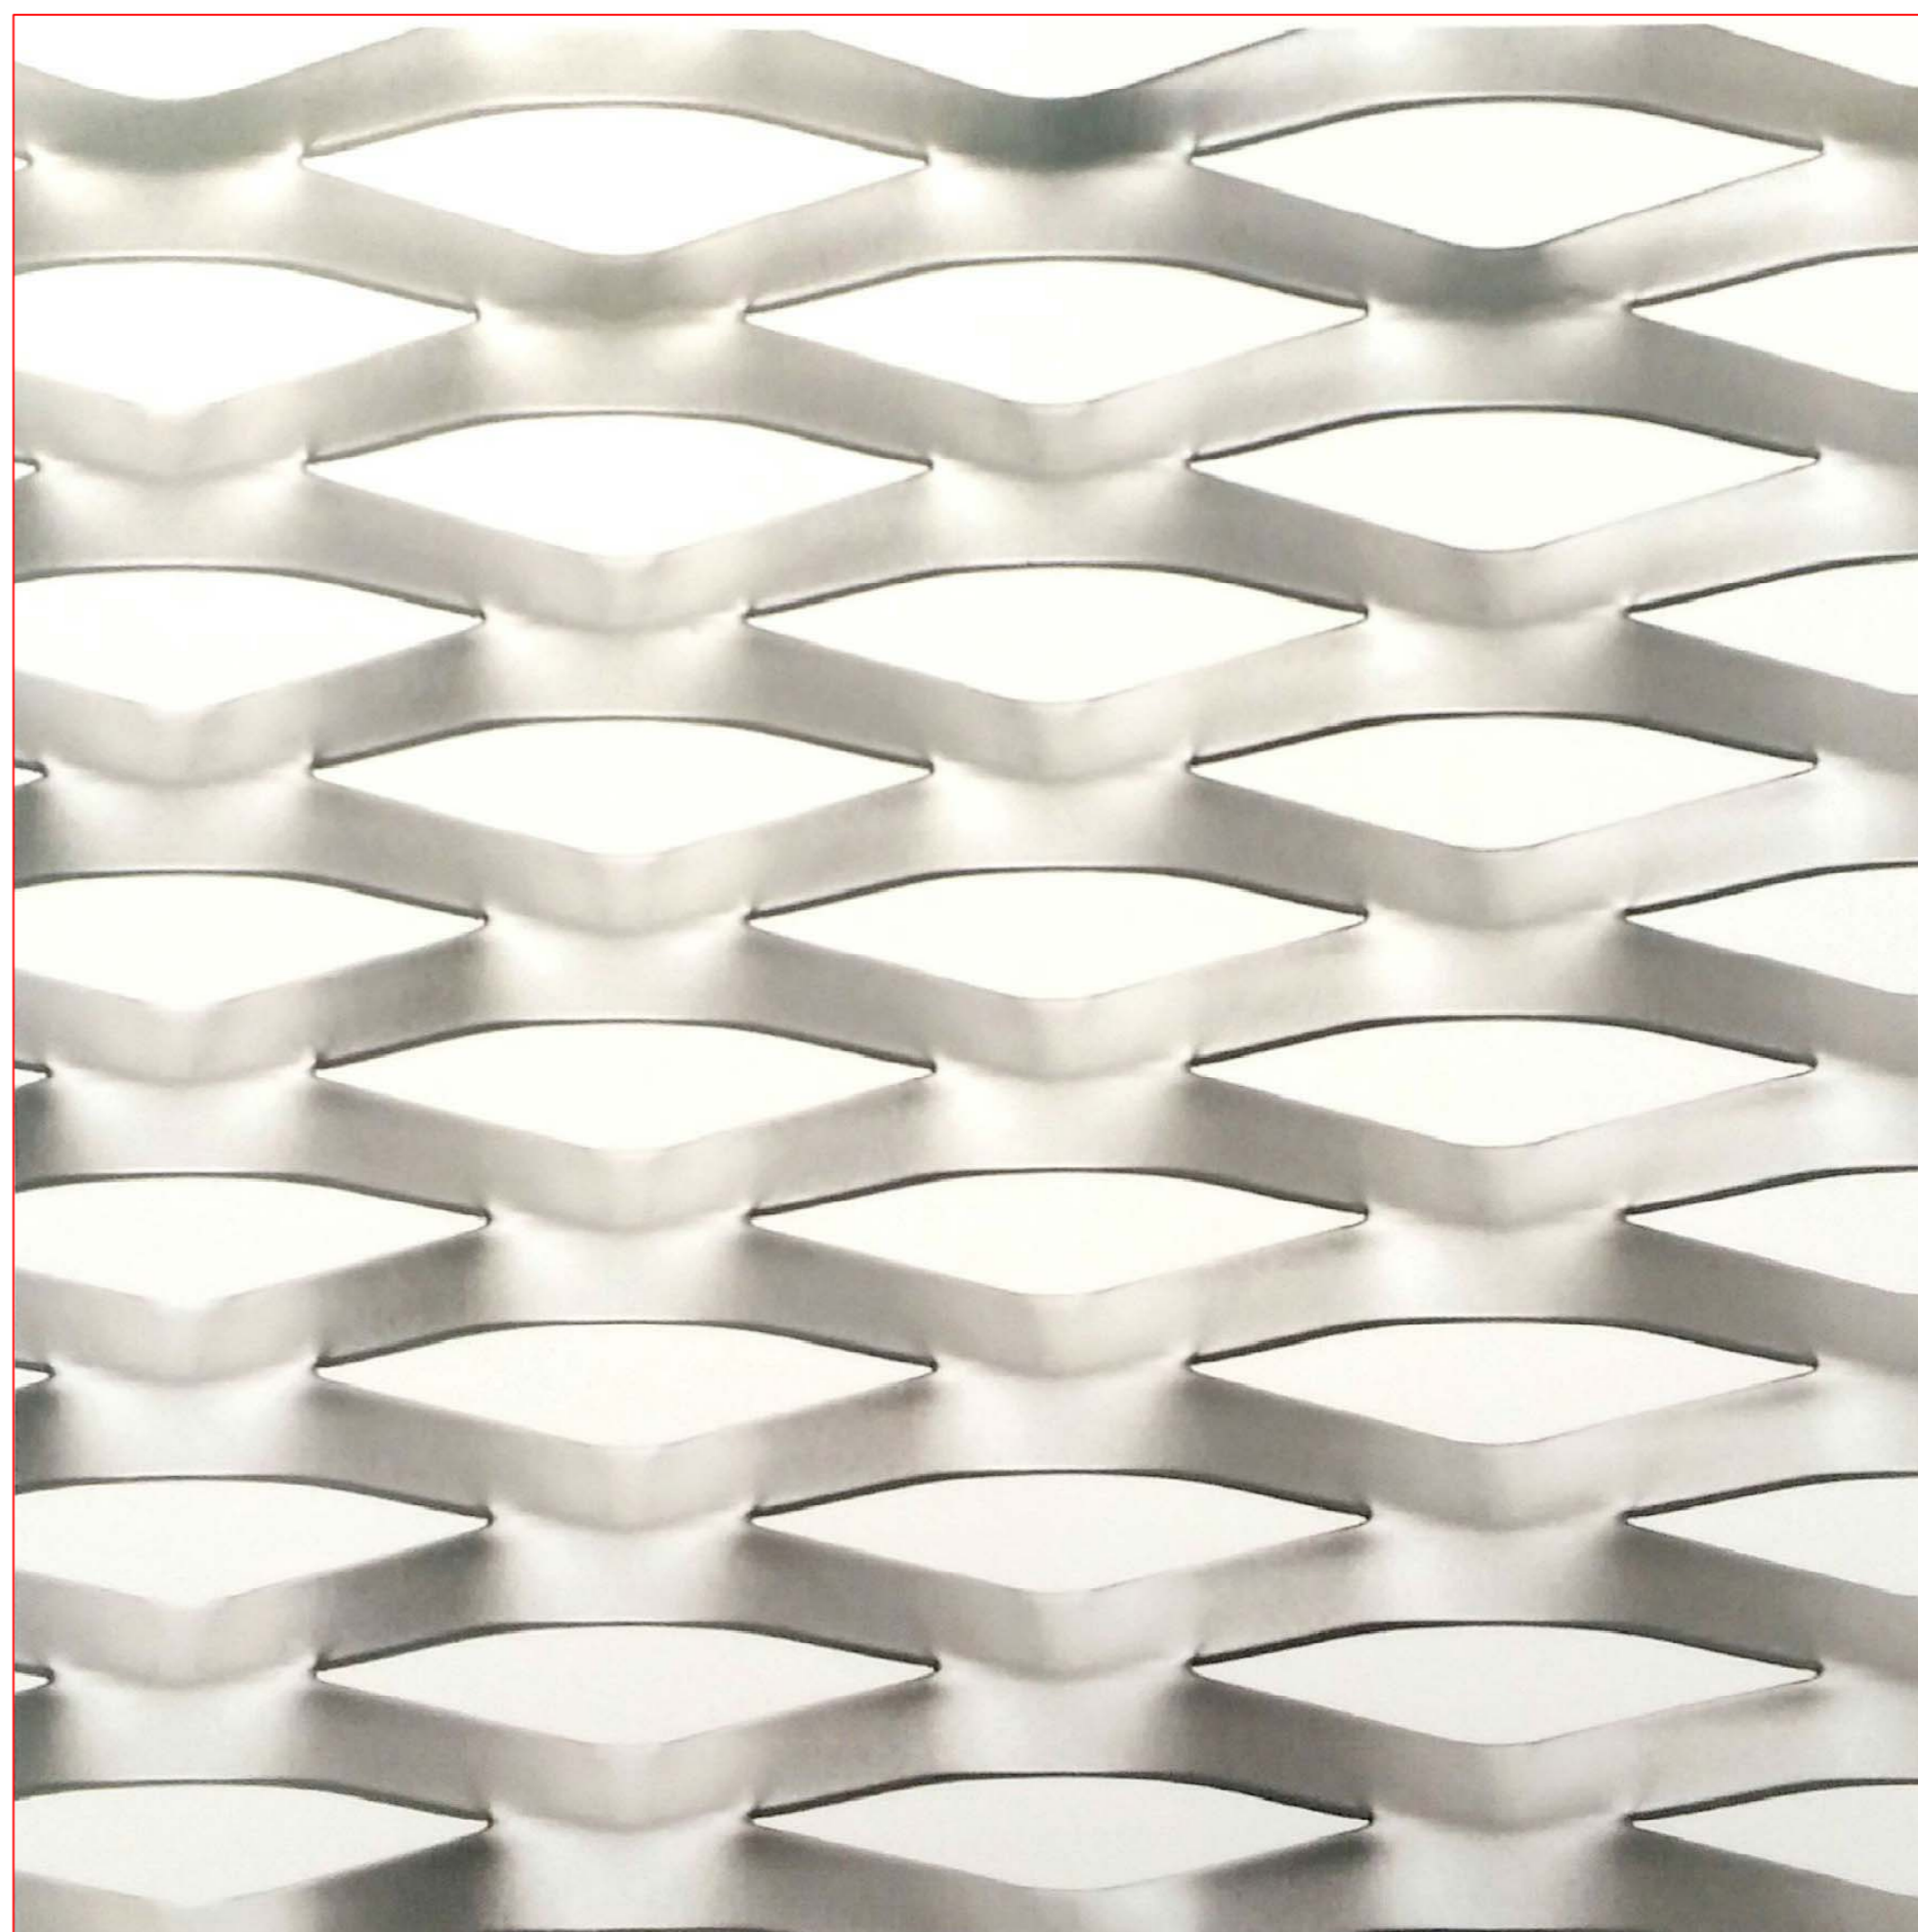

PANNELLO STANDARD					
Maglia DL x DC mm	Avanzamento mm	Spessore mm	Formato A x B mm	lam. in Alluminio Peso kg/mq	lam. in Acciaio Peso kg/mq
85 x 31	11	1.5	2000 x 1000	3,00	8,65

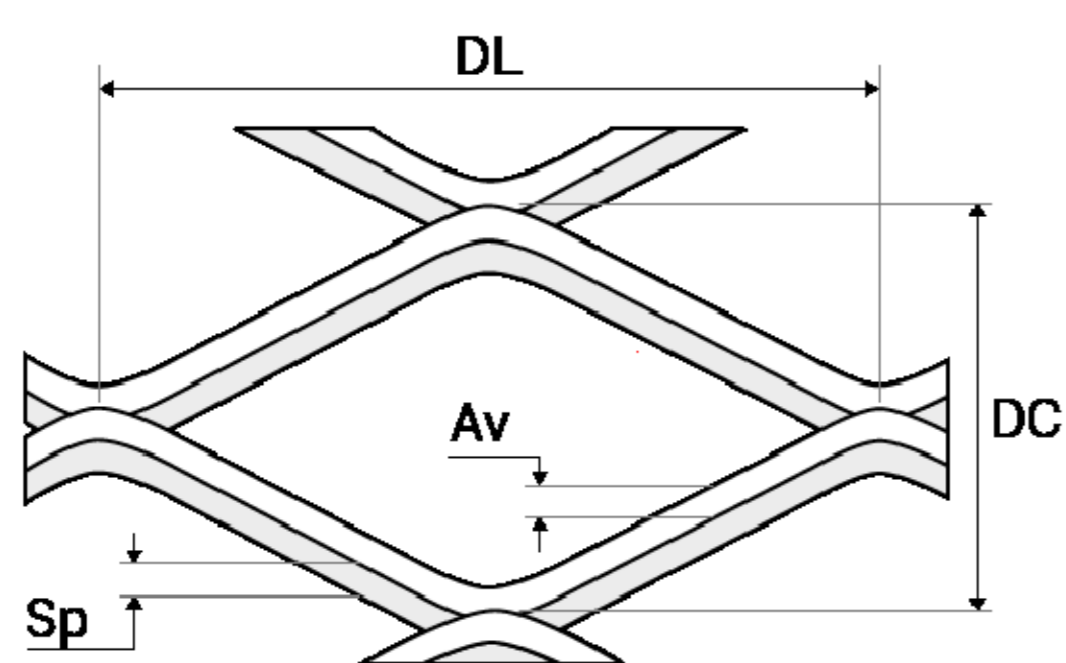

Maglia Romboidale

PERCENTUALE di OMBREGGIAMENTO

Per Pannello perpendicolare al suolo
 \angle incidenza del Sole= da 46° a 90° :
 \angle incidenza del Sole= 0° (orizzonte):

MAX **100%**
 min **69%**

PERCENTUALE VUOTO SU PIENO:

30%

Lamiere disponibili in:

- Acciaio zincato Sendzmir
- Alluminio

Verniciatura elettrostatica (opzionale)
 a polveri termoindurenti in poliestere.



**LAMIERE STIRATE - ARCHITETTURA P
 MODELLO BRERA**

APPROVATO DA: L. ALFONSO
 EMESSO DA: Arch. Angeli

REV. 00 - DATA: 15/09/15