



PARTICOLARE

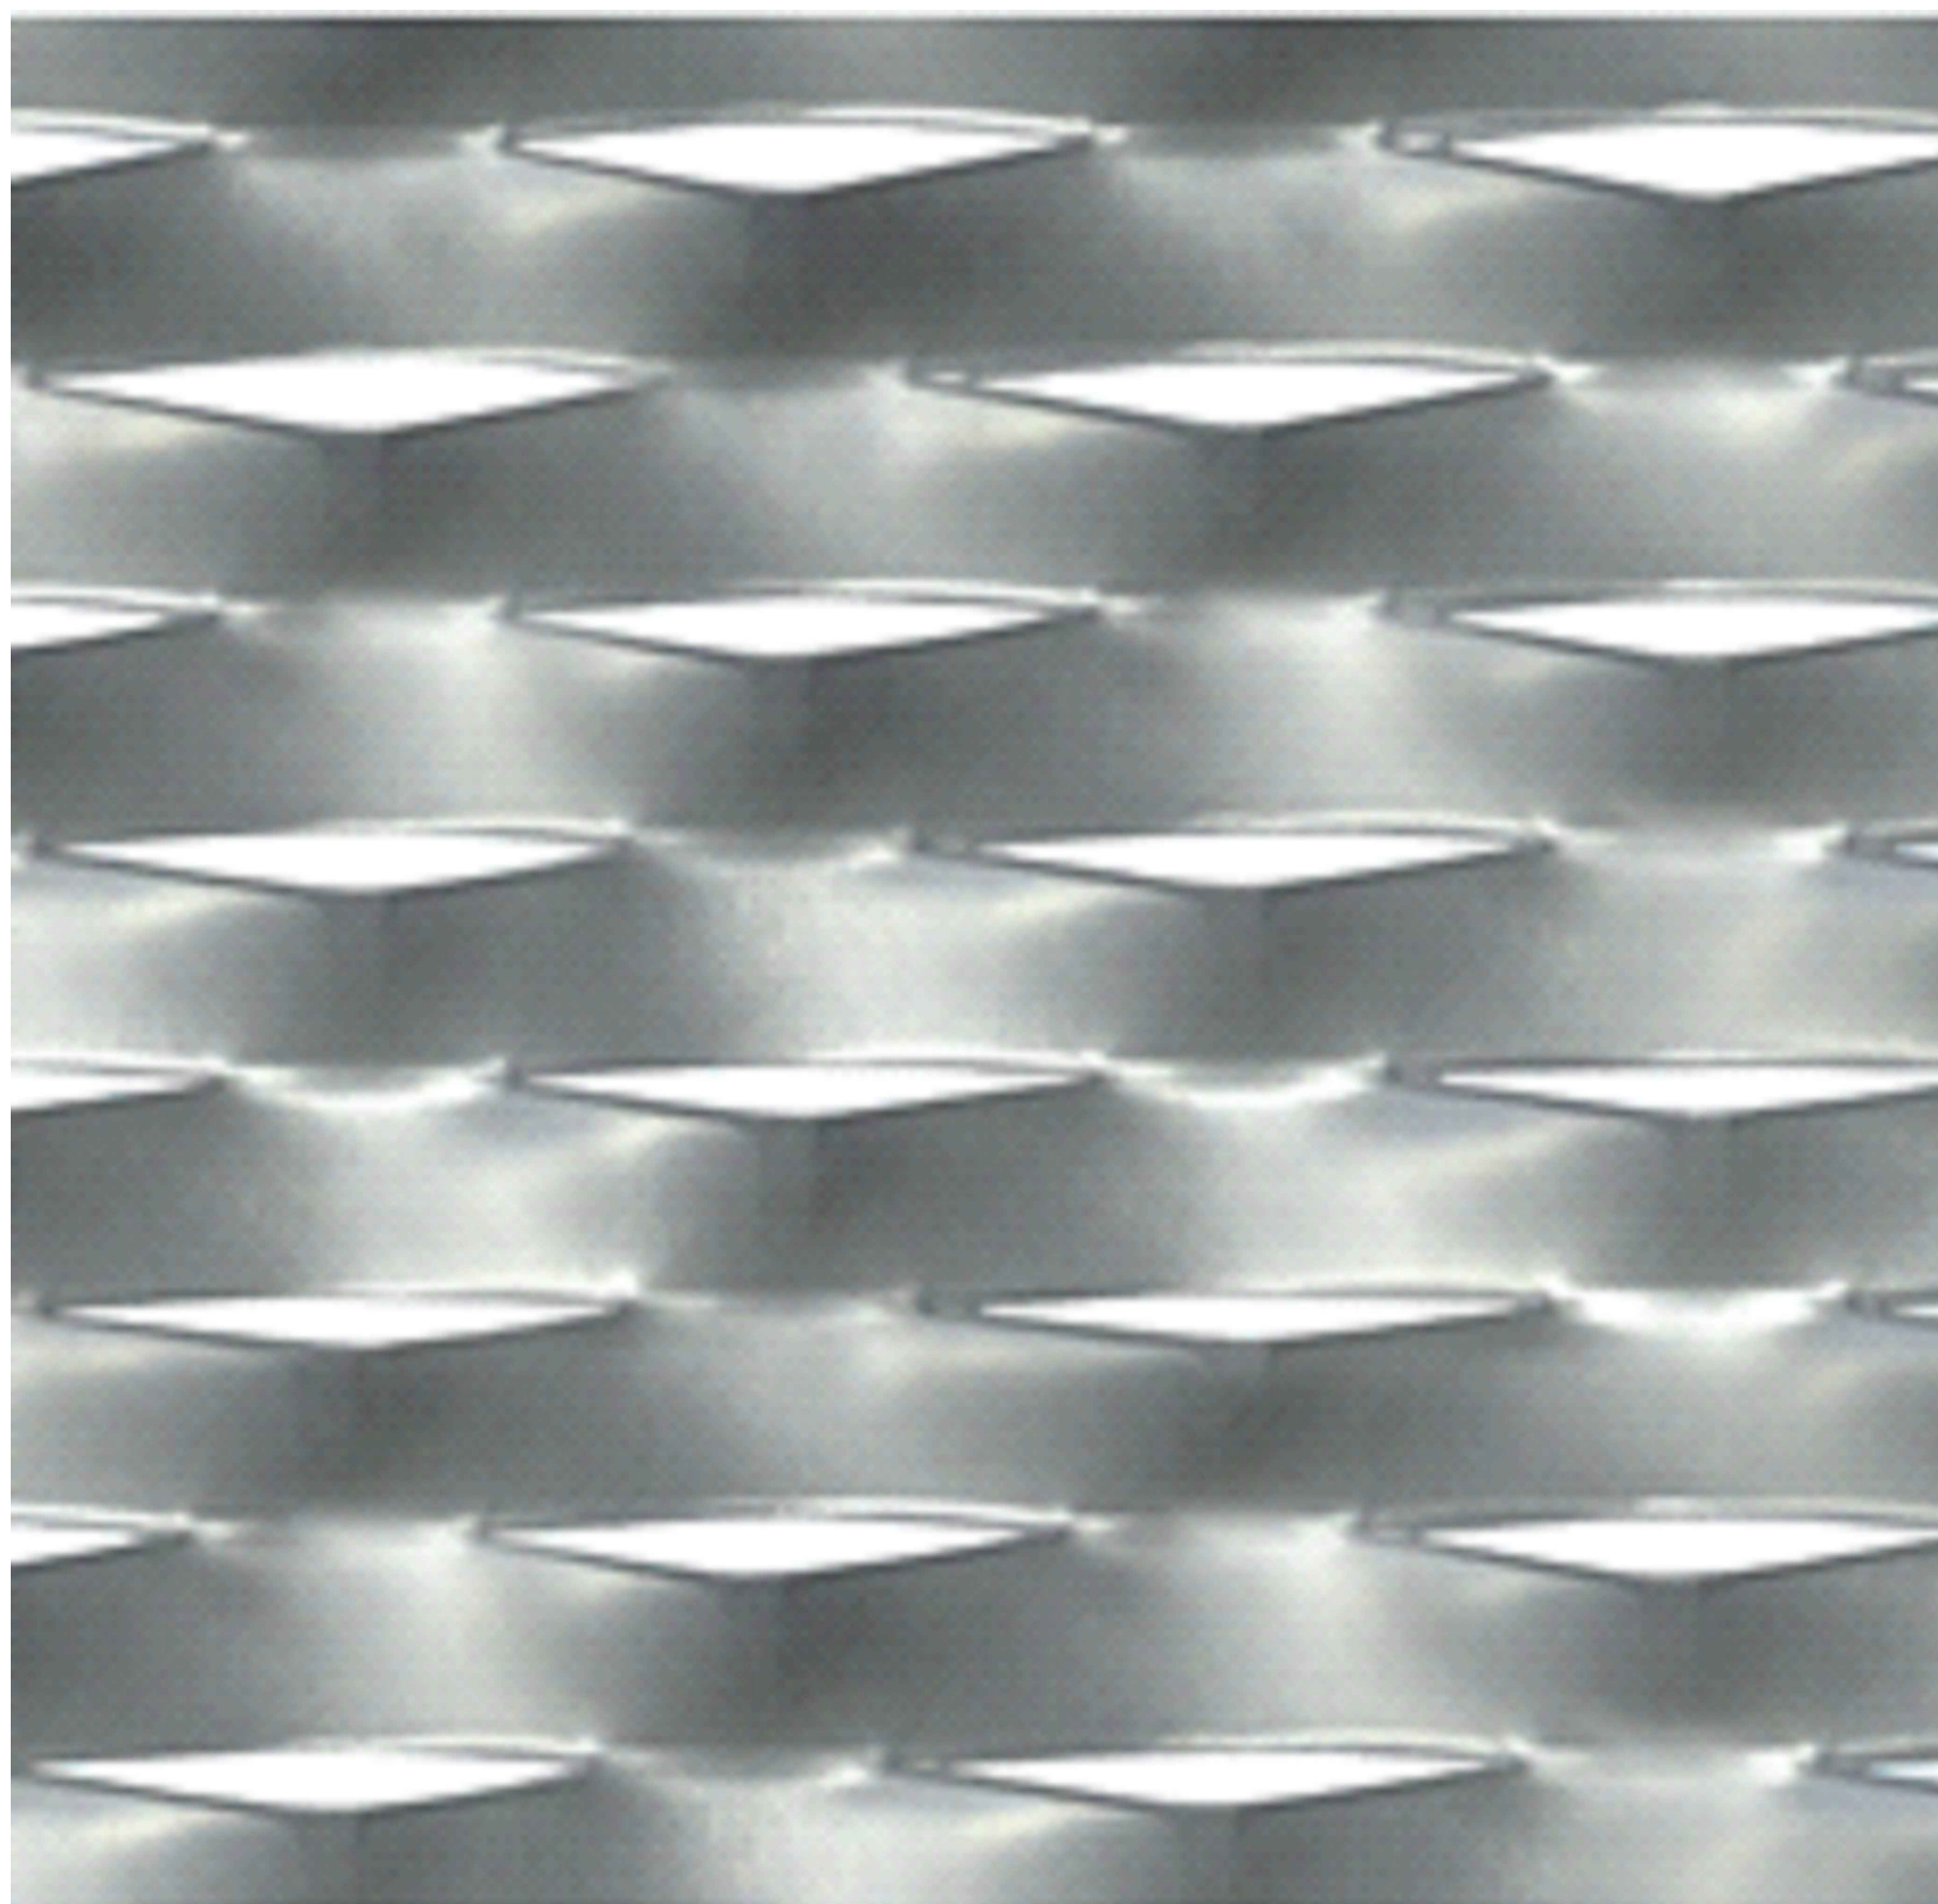

**Schema d'orditura
del pannello**

| PANNELLO STANDARD | | | | | |
|-------------------------|-------------------|----------------|------------------------|------------------------------------|----------------------------------|
| Maglia DL x DC mm | Avanzamento mm | Spessore mm | Formato A x B mm | lam. in Alluminio Peso kg/mq | lam. in Acciaio Peso kg/mq |
| 62 x 31 | 14.0 | 1.5 | 2000 x 1000 | 3,90 | 11,70 |

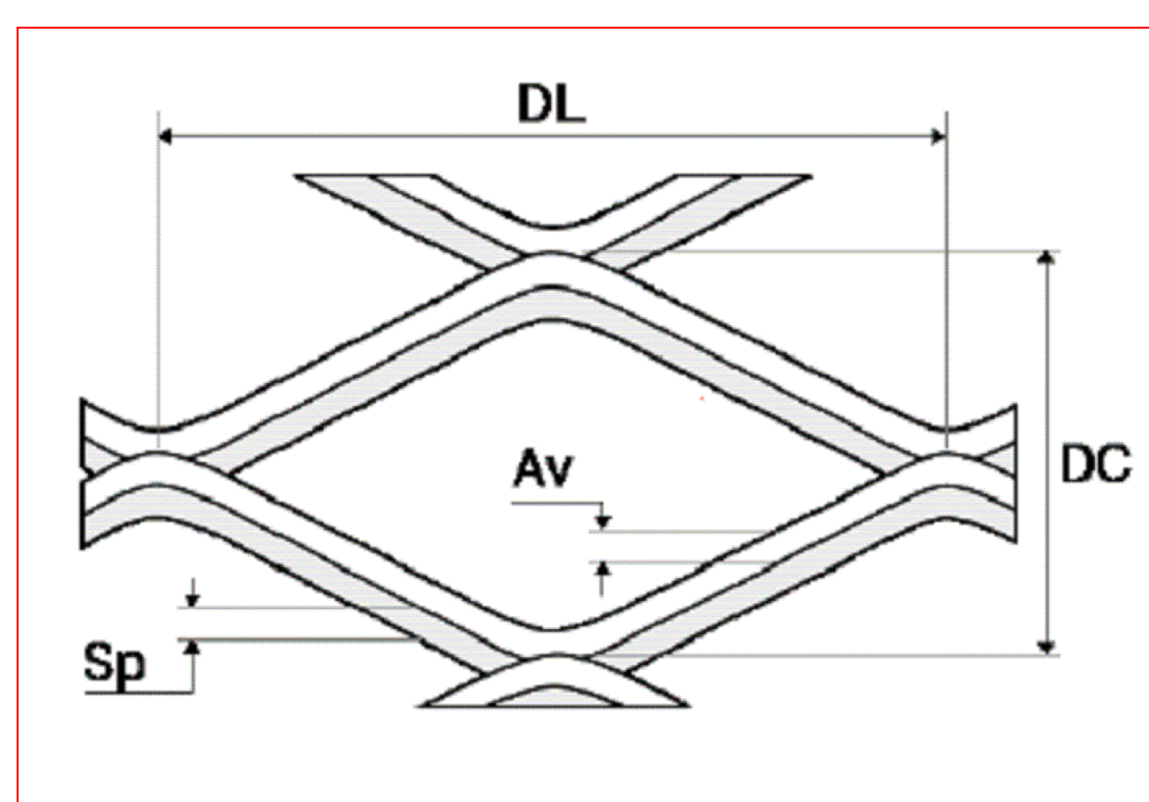

Maglia Romboidale

PERCENTUALE di OMBREGGIAMENTO

Per Pannello perpendicolare al suolo

\angle incidenza del Sole= da 15° a 90° :

\angle incidenza del Sole= 0° (orizzonte):

MAX **100%**

min **92%**

PERCENTUALE VUOTO SU PIENO:

3%

Lamiere disponibili in:

- Acciaio zincato Sendzmir
- Alluminio

Verniciatura elettrostatica (opzionale)
a polveri termoindurenti in poliestere.



LAMIERE STIRATE - ARCHITETTURA R MODELLO NAVIGLI

APPROVATO DA:
EMESSO DA:

S. ALFONSO
Arch. Angeli

REV 24/04/18